
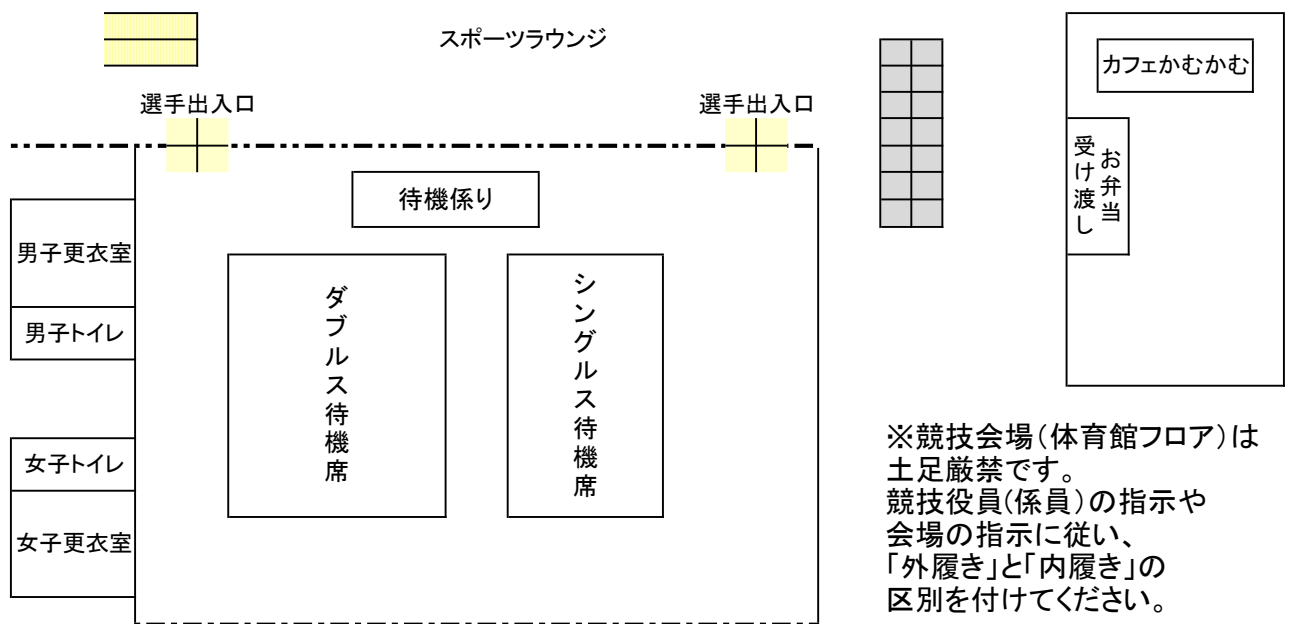



メインアリーナ 1F 平面図

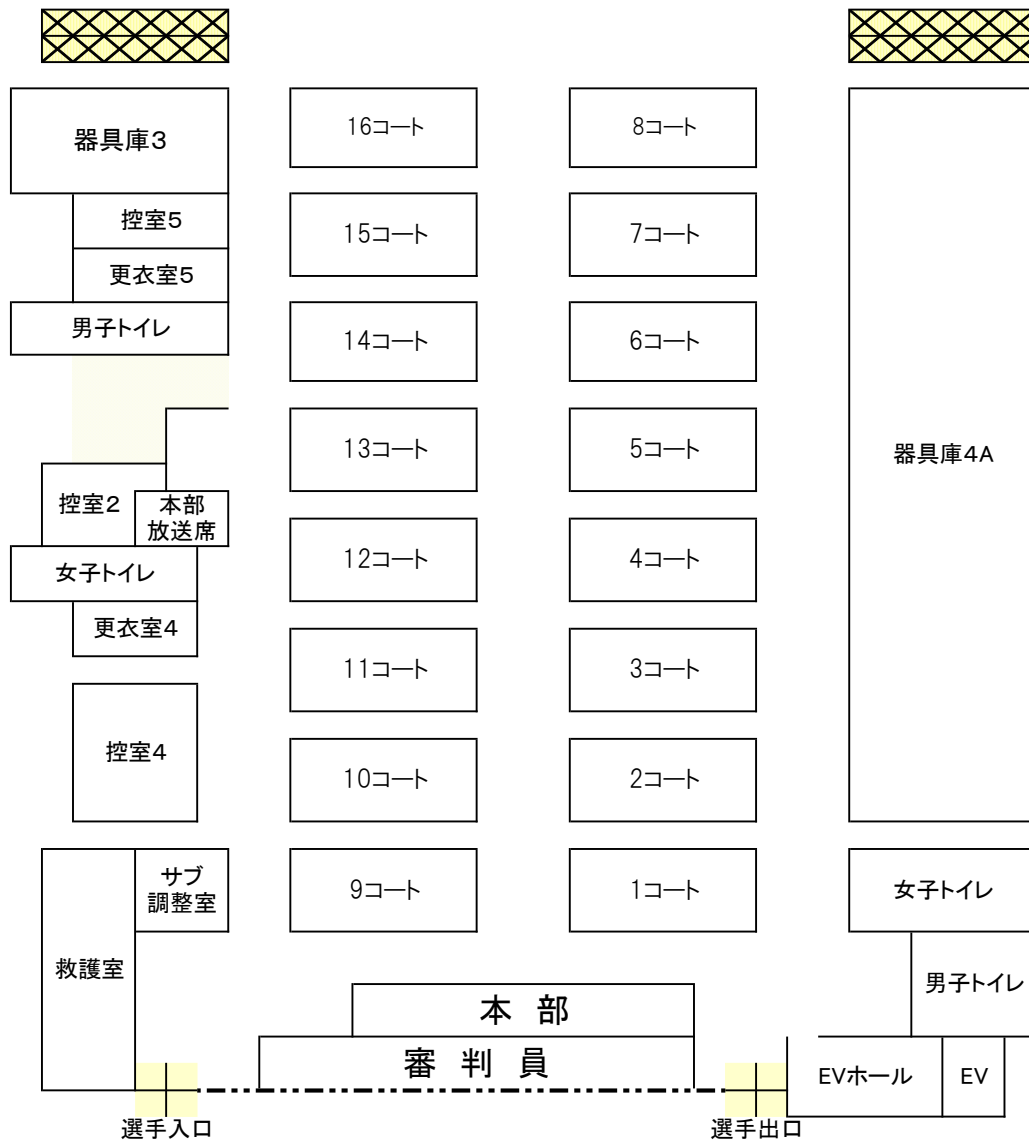

※競技会場(体育館フロア)は土足厳禁です。競技役員(係員)の指示や会場の指示に従い、「外履き」と「内履き」の区別を付けてください。

サブアリーナ 1F 平面図

メインアリーナ 2・3F 平面図

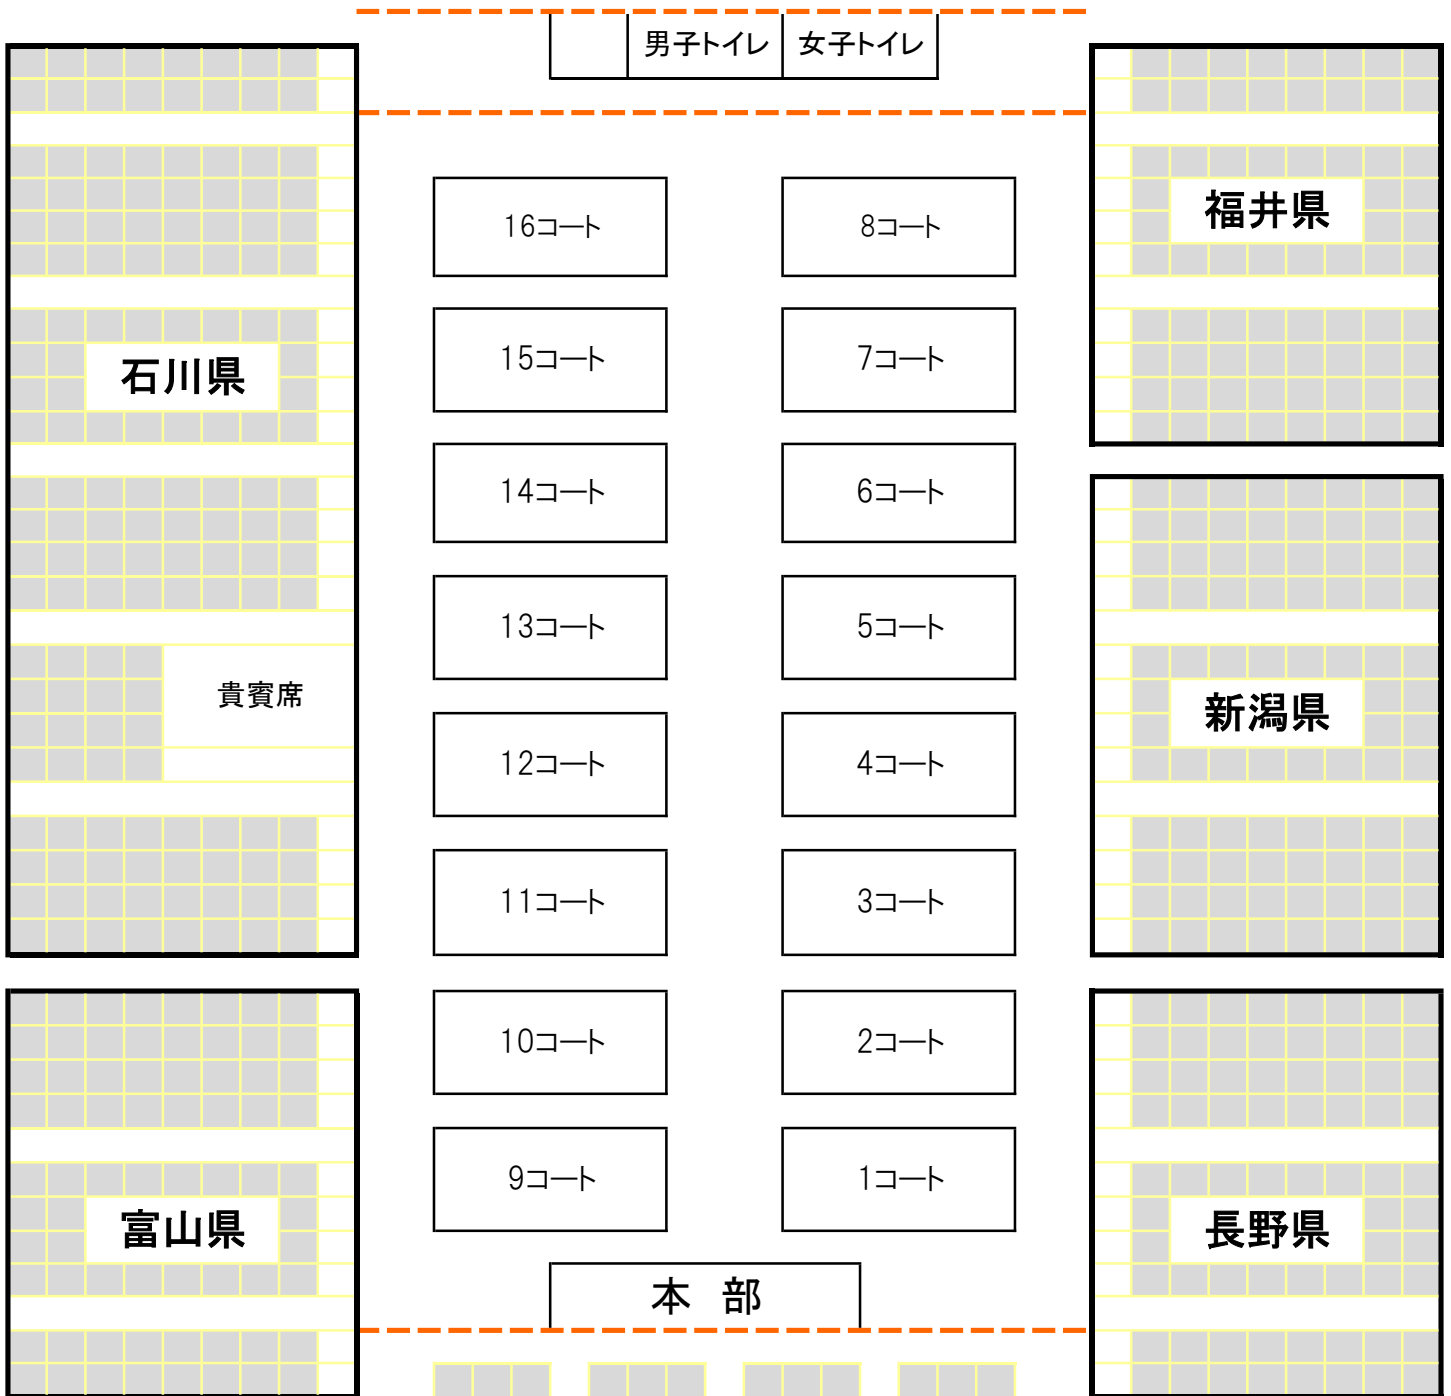


◆団旗について

団旗は2階・3階の指定場所に掲示して下さい。

※本部上は2階掲示場所につきましては、高さの短い団旗を掲示して下さい。

◆競技会場2階の観覧席から応援する場合、危険防止と他の観客のため、必ず着席して応援してください。前面にある透明なパネルには触らないでください。また最前列は応援席として2列目からお座りください。

石川県総合スポーツセンター(仮称)計画平面図
S=1/500

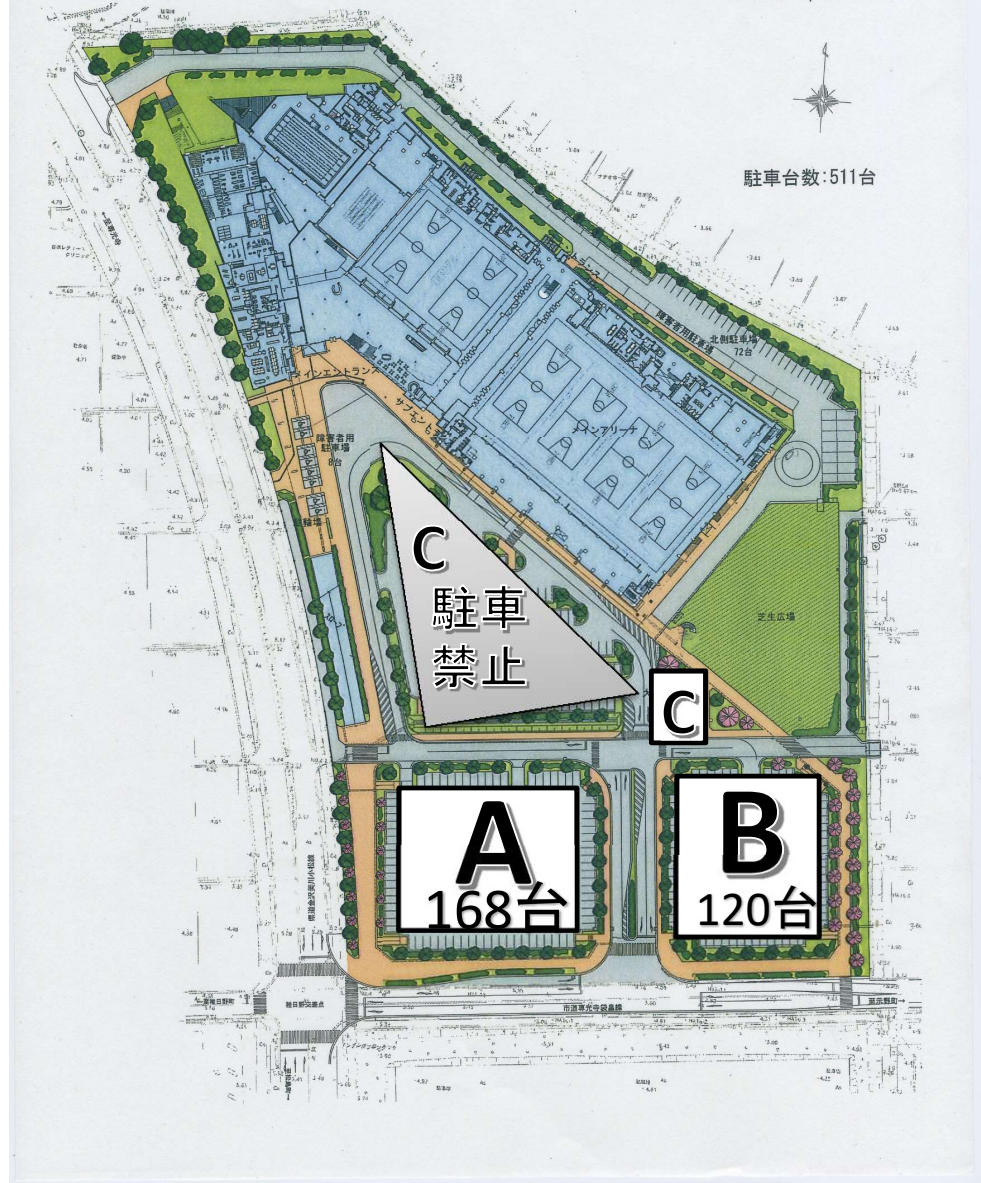

■C駐車場はバスのみとなります 5台まで駐車可能です

■産業展示館P6駐車場は651台駐車可能です

※C駐車場は一般利用者の駐車場となります
バドミントン関係者は駐車しないで下さい。

■会場入口までの送迎は可能です